



# PROIECT PRIVIND IMPLEMENTAREA SISTEMULUI DE TRANSPORT CU BICICLETA ÎN ZONA CENTRALĂ A MUNICIPIULUI BUCUREȘTI

## MODALITATI DE AMAENAJARE A PISTELOR DEDICATE PENTRU BICICLISTI CU SEPARATORI



## MODALITATI DE AMAENAJARE A PISTELOR DEDICATE PENTRU BICICLISTI PE STRAZI CU SENS UNIC SI TRAFIC REDUS



## MODALITATI DE AMAENAJARE A PISTELOR DEDICATE PENTRU BICICLISTI IN SPATII COMUNE CU CELE PIETONALE



## MODALITATI DE AMAENAJARE A PUNCTELOR DE INCHIRIERE




## SCHEMA DE AMENAJARE IN VIITOR A UNUI CENTRU DE INCHIRIERE DE CAPACITATE MARE






## MODALITATI DE AMENAJARE A PARCARILOR PUBLICE IN ZONE INSTITUTIONALE, REZIDENTIALE SAU DE AGREMENT



## PROFILI TRANSVERSALE TIP DE AMENAJARE PREVAZUTE

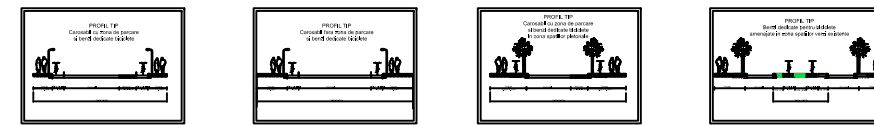

## PROFILI TRANSVERSALE TIP DE AMENAJARE PREVAZUTE IN ALTE STUDII SI IMPLEMENTATE

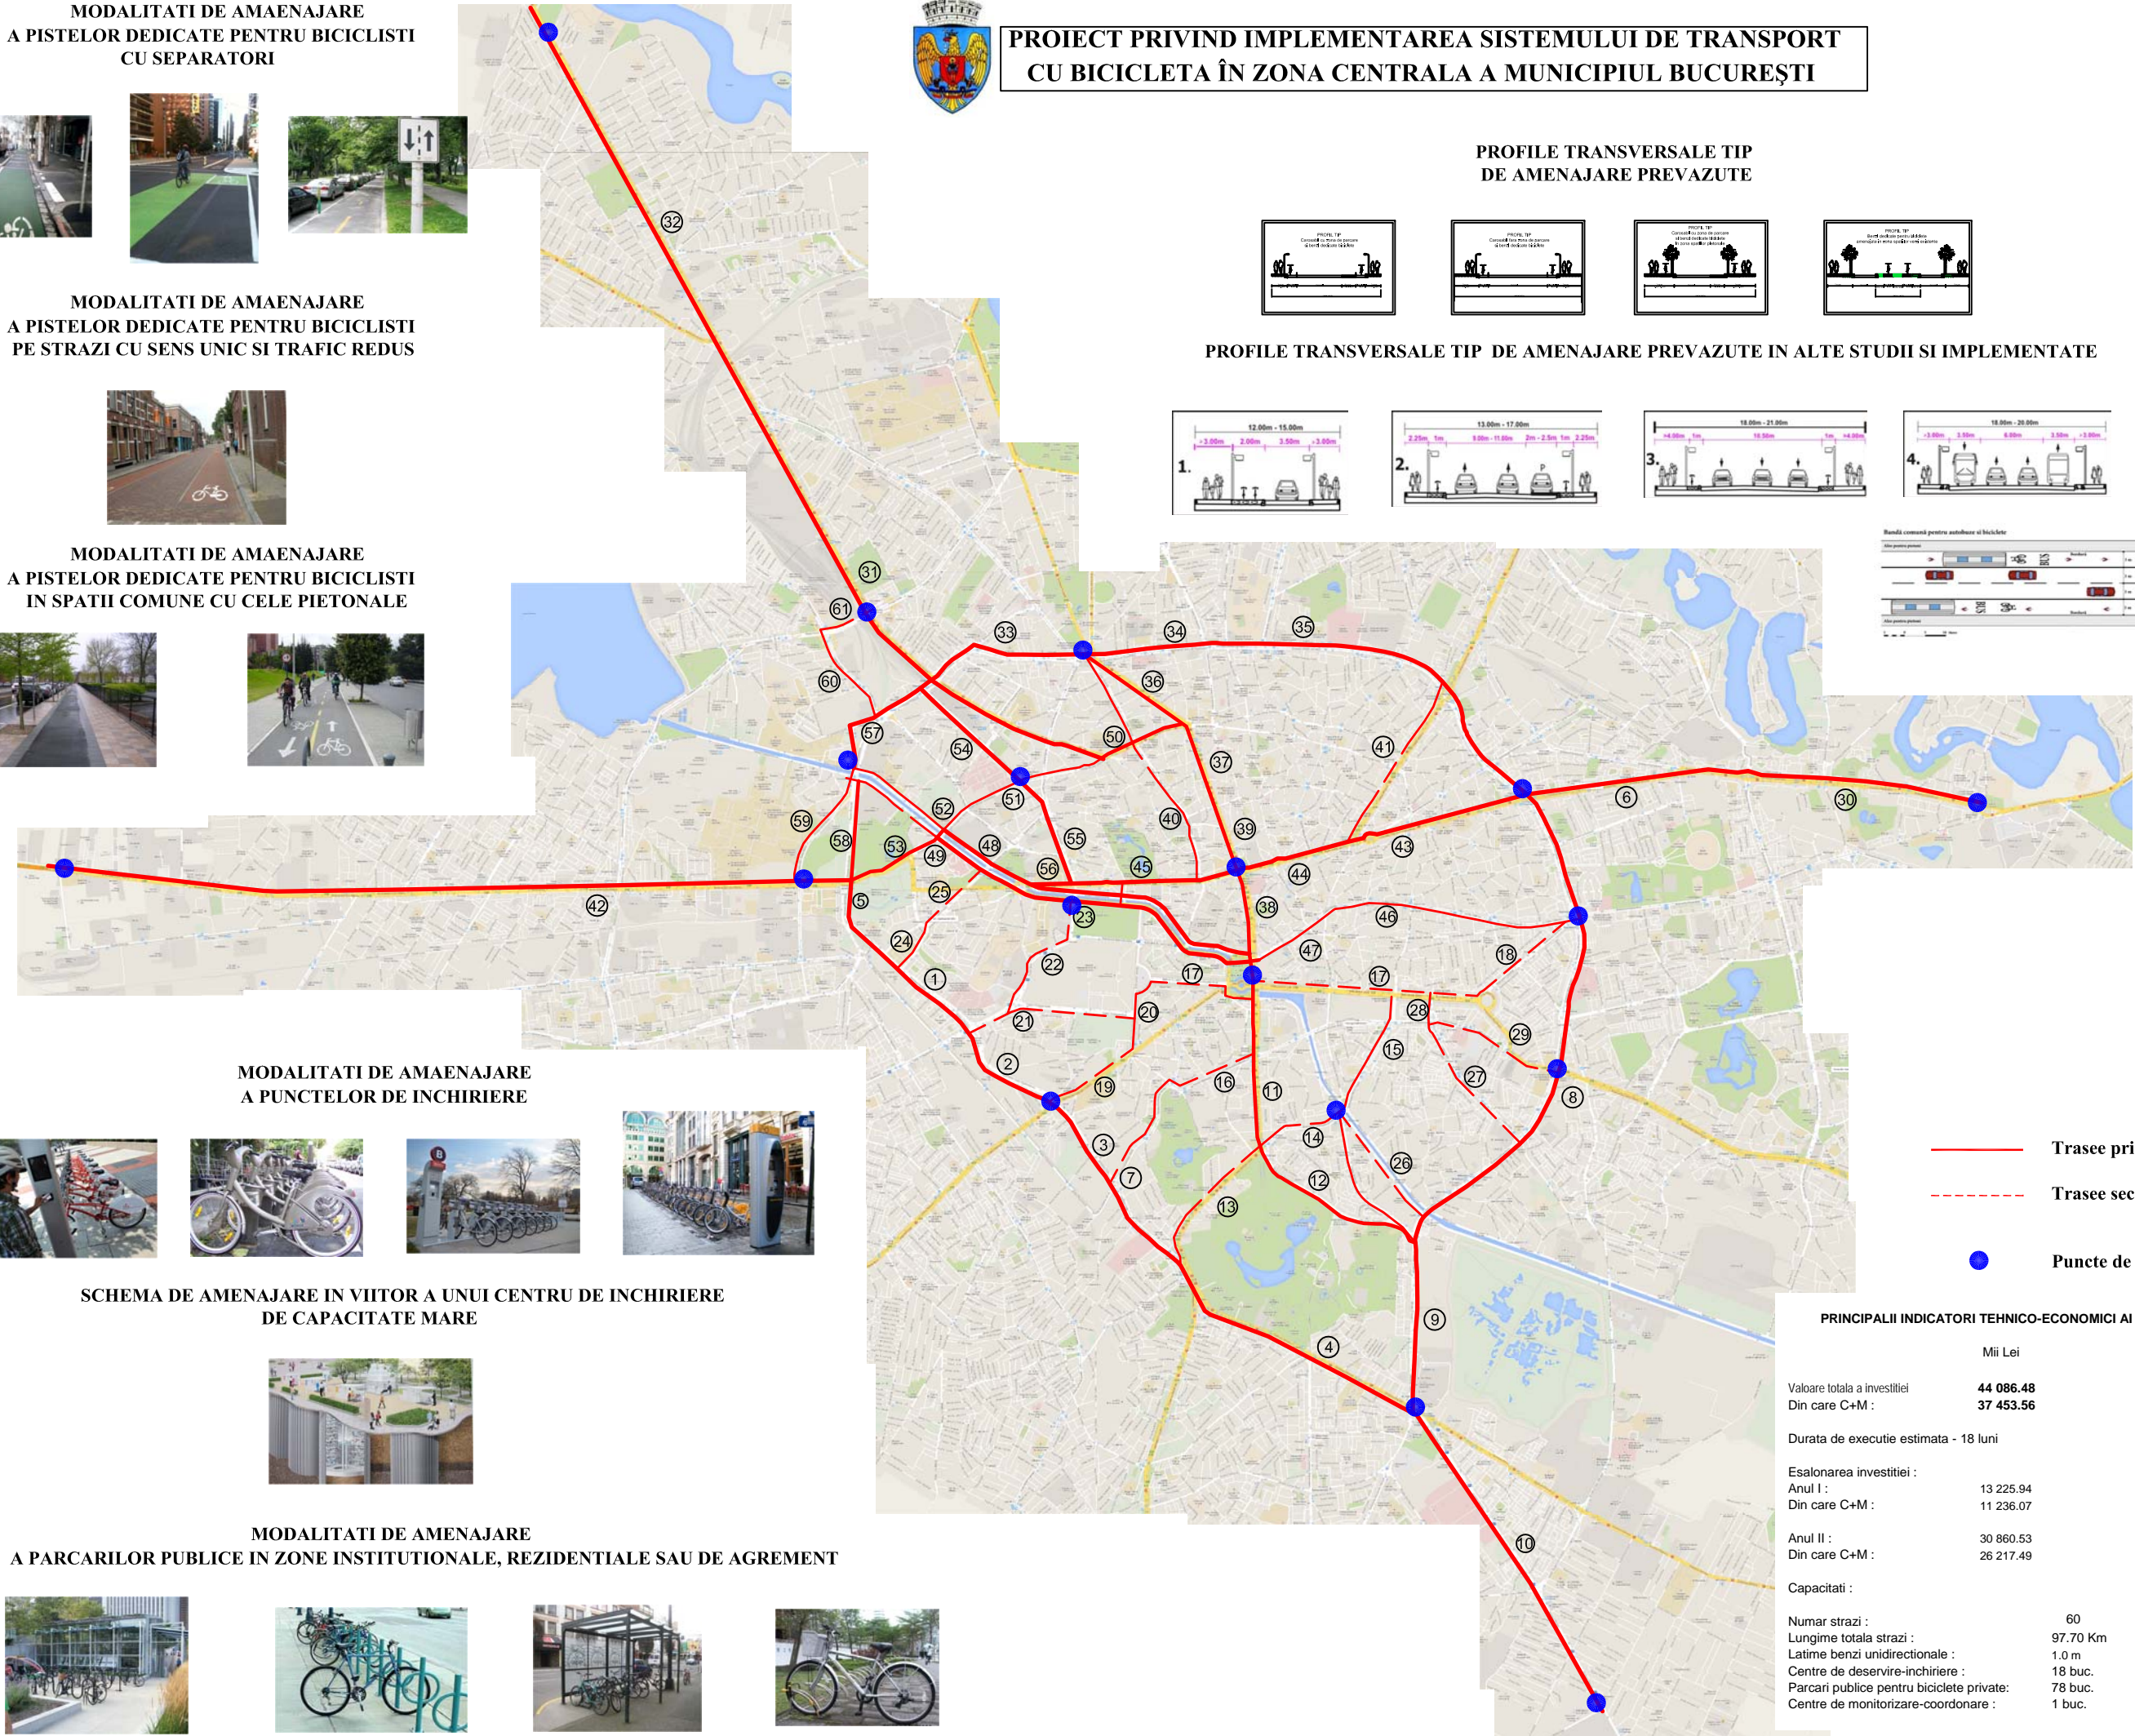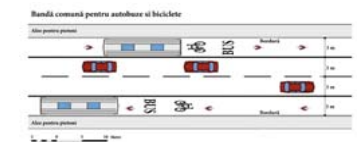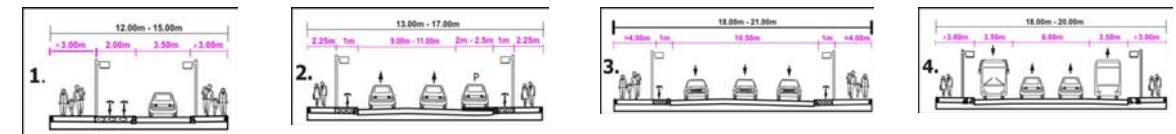

- Trasee principale piste biciclisti
- - - Trasee secundare piste biciclisti
- Puncte de deservire-inchiriere

### PRINCIPALII INDICATORI TEHNICO-ECONOMICI AI INVESTITIEI

	Mii Lei	Mii Euro	
Valoare totala a investitiei	<b>44 086.48</b>	<b>9 884.20</b>	inclusiv TVA
Din care C+M:	<b>37 453.56</b>	<b>8 397.09</b>	
Durata de executie estimata - 18 luni			
Esalonarea investitiei:			
Anul I:	13 225.94	2 965.26	
Din care C+M:	11 236.07	2 519.13	
Anul II:	30 860.53	6 918.94	
Din care C+M:	26 217.49	5 877.97	
Capacitati:			
Numar strazi:		60	
Lungime totala strazi:		97.70 Km	
Latime benzi unidirectionale:		1.0 m	
Centre de deservire-inchiriere:		18 buc.	
Parcari publice pentru biciclete private:		78 buc.	
Centre de monitorizare-coordonare:		1 buc.	