P.U.D. PLAN URBANISTIC DETALIU

STR.MATEI VOIEVOD,NR.60,62
SECTOR 2,BUCURESTI

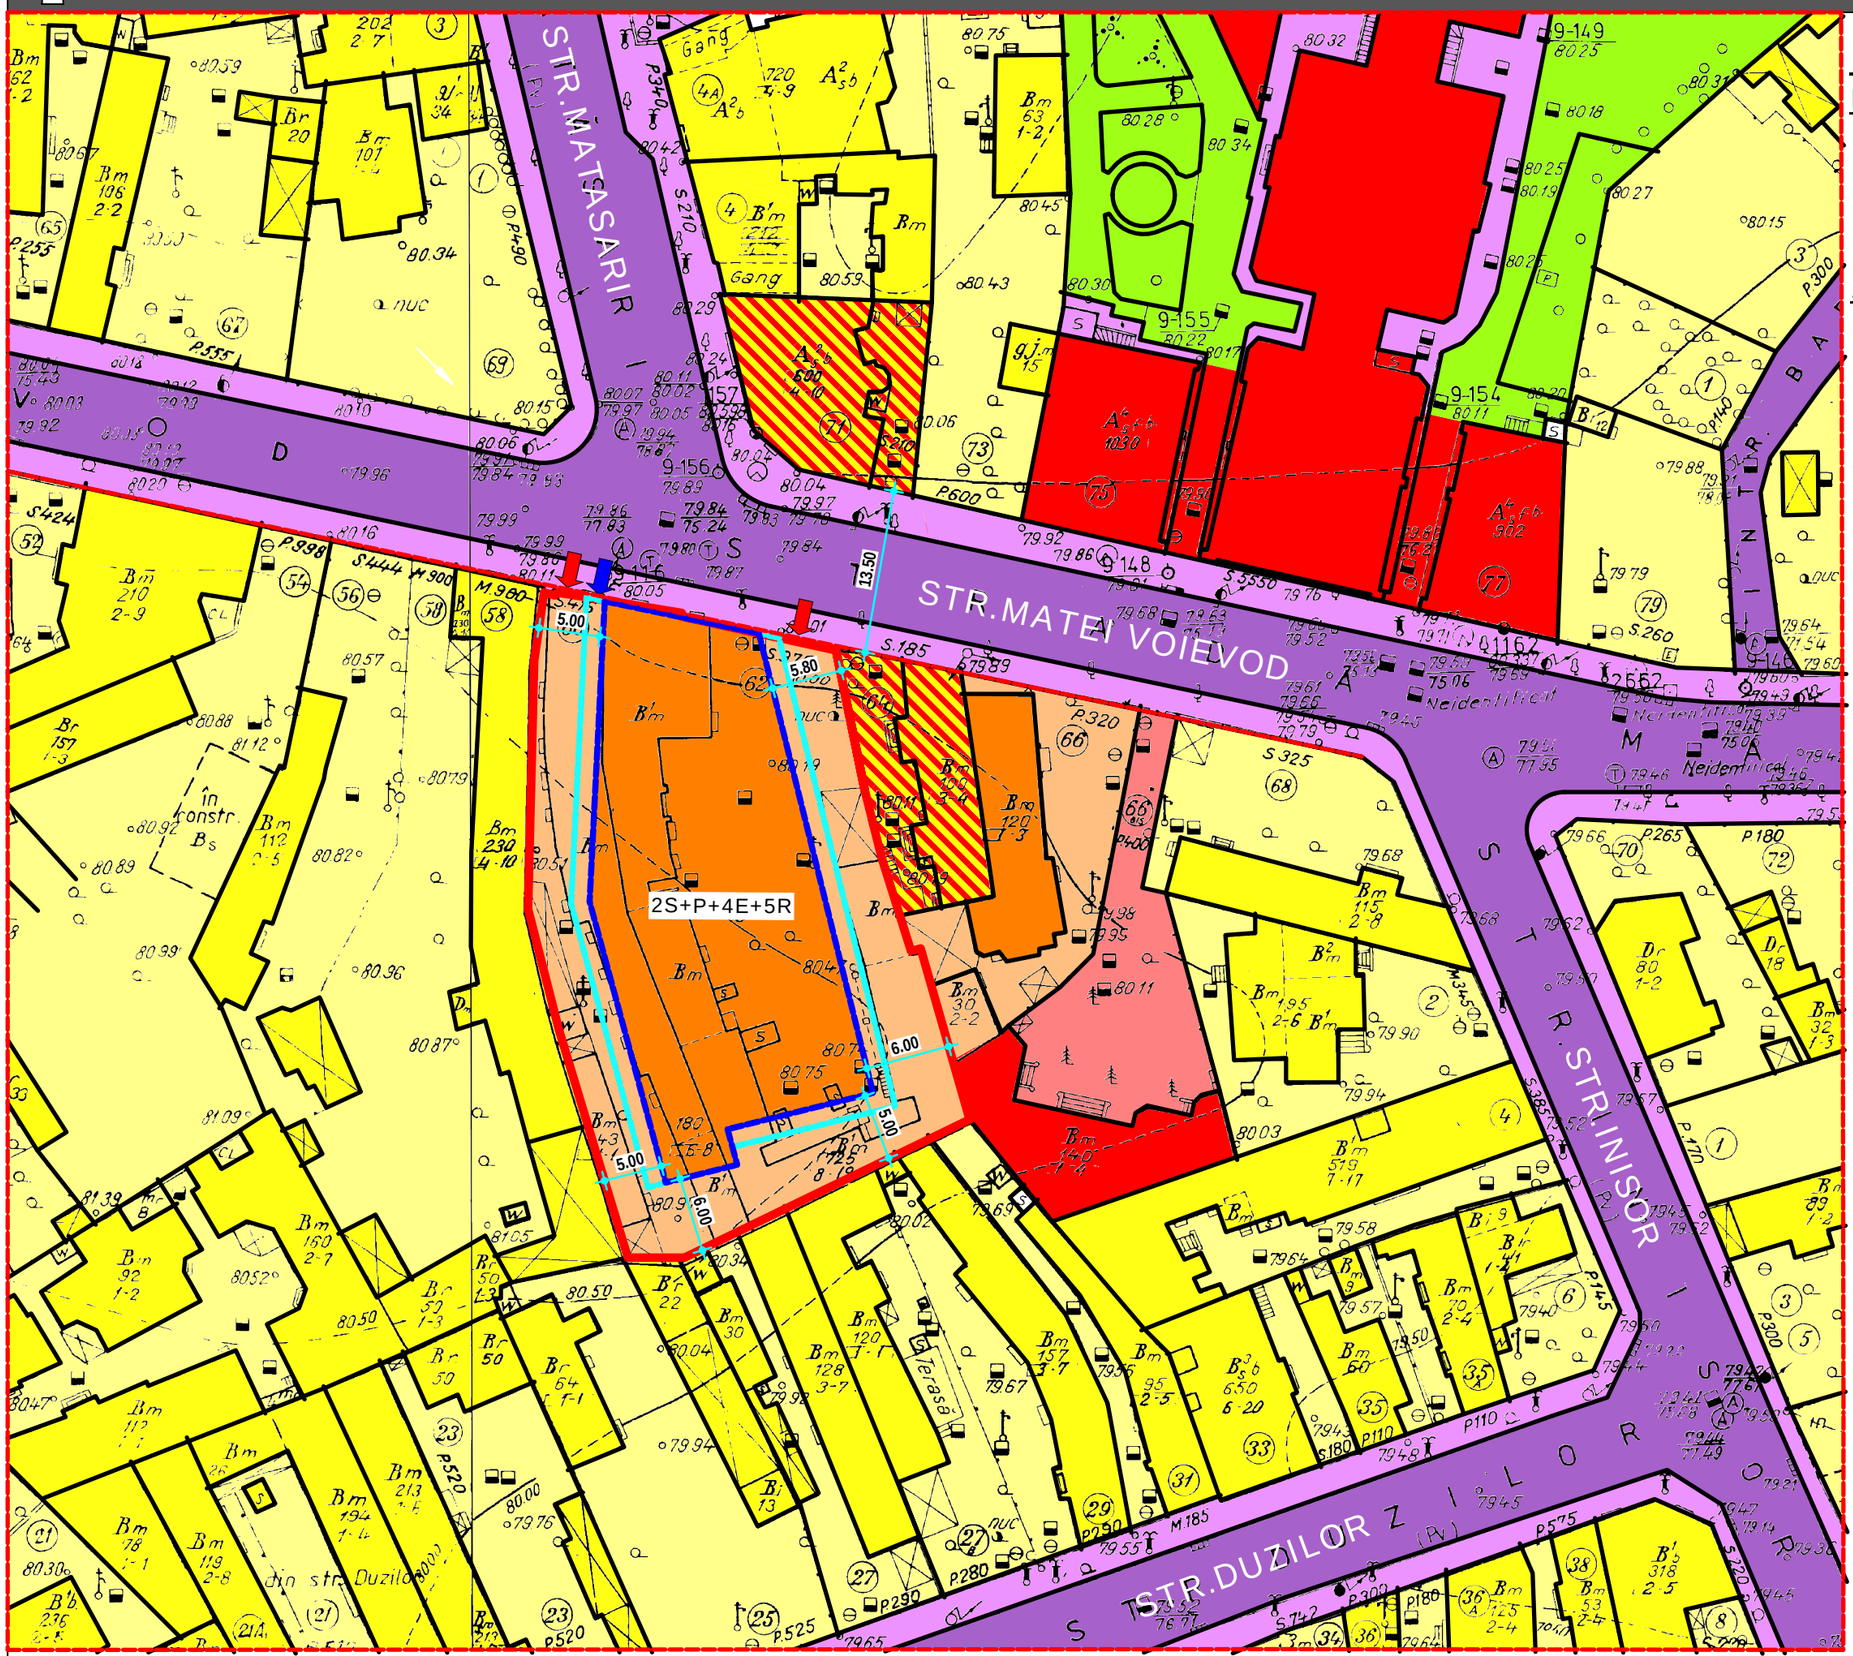

LEGENDA:

LIMITE:

- Limita zonei studiate
- Limita terenului ce a generat PUD
- Limite proprietati

ZONE FUNCTIONALE

- Zona locuire individuala
- Zona locuire colectiva
- Zona spatiilor verzi
- Zona servicii si comert
- Zona mixta:servicii si locuinte

CIRCULATII:

- Circulatii carosabile publice
- Pietonal
- Acces carosabil
- Acces pietonal

RESTRICTII

- Edificabil maxim propus
- Consola propusa
- Aliniament

SUPRAFATA TOTALA PROPRIETATE

Bucuresti,str.Matei Voievod nr.60,62 = 1396 mp
P.O.T.= 52%
C.U.T.= 3
Regimul de inaltime: 2S+P+4E +5E retras-18 METRI

PROPUNERE

SUPRAFATA CONSTRUITA

TOTAL = 725.92 mp P.O.T. = 52%

SUPRAFATA DESFASURATA

TOTAL SD = 4188 mp C.U.T. = 3

		SUPRAFATA (MP)	PROCENT (%)
	SUPRAFATA TOTALA	1396	100
1	SUPRAFATA CONSTRUITA	725.92	52
3	SUPRAFATA CAROSABILA PRIVATA	175	12.5
4	SUPRAFATA ALEI PIETONALE	76.28	5.5
5	SUPRAFATA SPATII VERZII	418.8	30

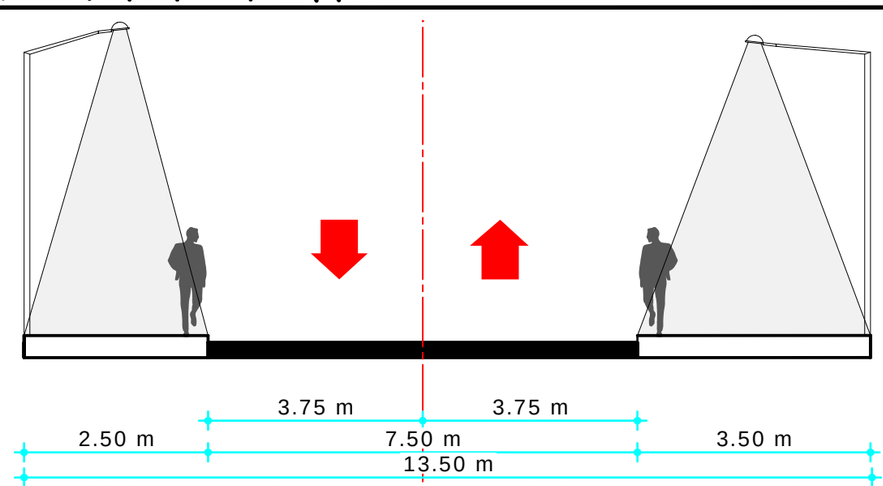

@COPYRIGHT:Prezenta plansa cu toate elementele si informtiile conexe ,este proprietatea intelectuala S.C.PM ARCHITECTURE S.R.L.-D.Fara acceptul scris al S.C.PM ARCHITECTURE S.R.L.-D ,ea nu poate fi reprodusa(copiata)imprumutata sau folosita in afara prin de proiect carora i se adresaza.Beneficiarul va suporta material sau penal(dupa caz)consecintele nerespectarii prevederilor legii privind dreptarile de autor si dreptarile conexe nr.8/1996

S.C. PM ARCHITECTURE S.R.L.-D.
J40/9504/2014
CUI 33481156

BENEFICIAR:
DRAGOMIR MIHAI

SPECIFICATIE	NUME	SEMNATURA	SCARA: 1 : 500	TITLU PROIECT: CONSTRUIRE IMOBIL LOCUINTE COLECTIVE CU REGIM DE INALTIME S+P+4E+5E RETRAS	PROIECT NR. 8/2016
SEF PROIECT	urb.Florentina Chiper				FAZA P.U.D.
PROIECTAT	urb.Florentina Chiper		DATA: FEBRUARIE 2015	TITLU PLANSA: REGLEMENTARI FUNCTIONALE, CAI DE COMUNICATIE SI RESTRICTII TEHNICE	PLANSA NR. 2
DESENAT	urb.Florentina Chiper				